FASE 01 - Identificazione Sviluppo Cantieri

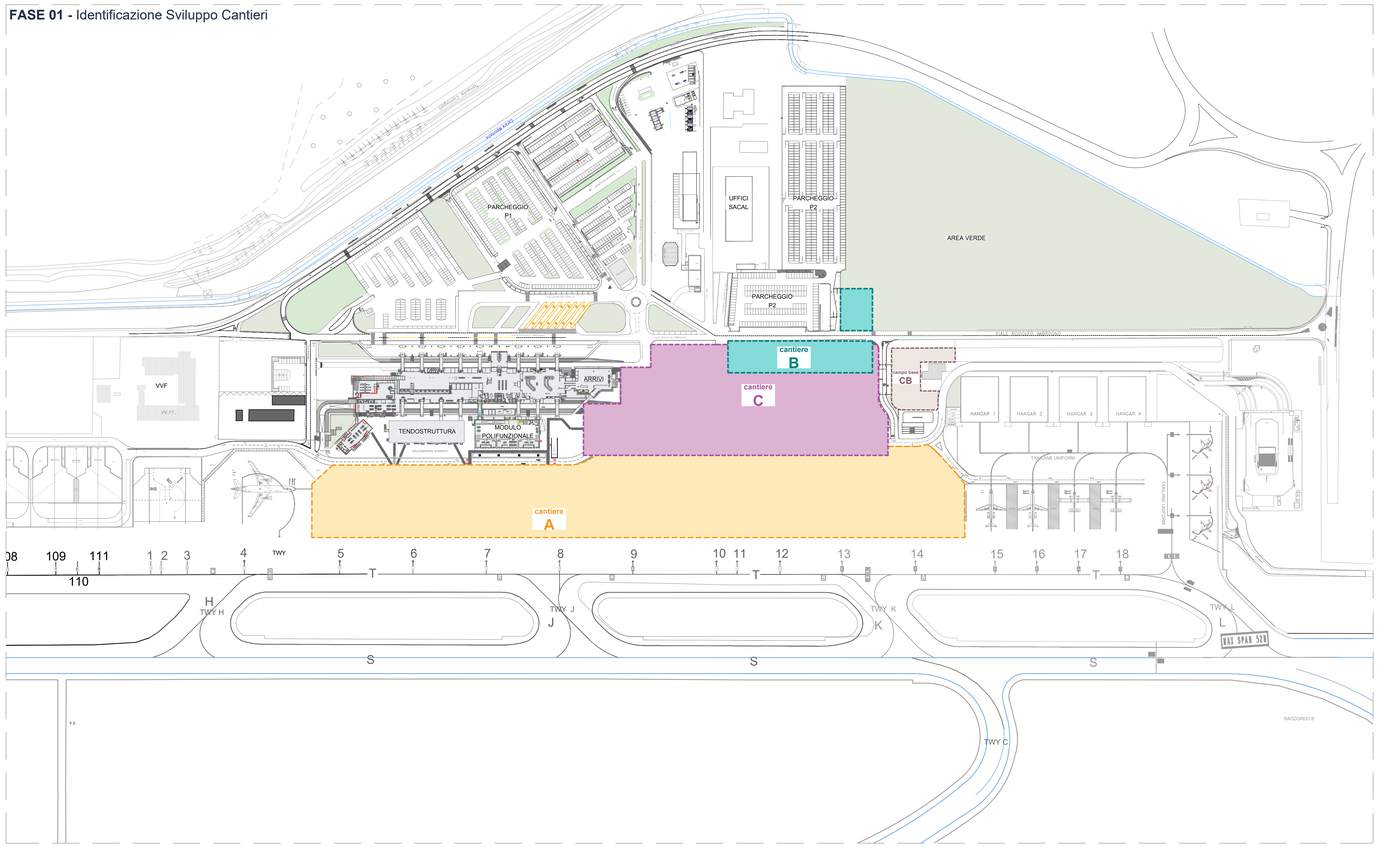

Legenda Identificazione Sviluppo Cantieri

cantiere A - Airside - Adeguamento Viabilità e Stand

Rimozione delle barriere di protezzione "jet blast" degli stands 10 e 11;

Scarifica completa della segnaletica orizzontale degli stands, e riconfigurazione definitiva degli stessi, conforme Annex. 14 IATA, e via di servizio a un solo senso a sud del apron, incluso riposizionamento delle barriere Jet Blast;

Riconfigurazione provvisoria della segnaletica orizzontale della via di servizio, ed il collegamento provvisorio con il varco esistente (a est della terminal merci);

Chiusura provvisoria della viabilità a -2.70, all'inizio della rampa ovest, e implementazione di nuovo procedimento per la circolazione dei mezzi trasportatori dei bagagli, con entrata e uscita dal lato est;

Lavori di movimento di terra, per livellamento della zona alle quote del progetto defintivo.

cantiere B - Landside - Adeguamento viabilità

Allestimento del cantire principale (Uffici, bagni, stoccaggio materiali, ecc.), con installazione di nuova recinzione Landside/Airside, di caratteristiche simili a quella esistente;

Adeguamento dell'accesso e uscita principali, al cantiere, con implementazione di segnaletica specifica per la circolazione di veicoli pesanti e pedonale, relazionata con il cantiere. Mantenendo una corsia dovutamente delimitata, mediante barriere tipo new jersey, per la circolazione puntuale di veicoli particolari;

La viabilità generale di entrata e uscita dello scalo si indica in colore verde, con l'obbiettivo di separare fisicamente la circolazione generale da quella del cantiere**;**

Demolizione e installazione di controllo del varco provvisorio (Capannone metallico modulare).

FASE 01 - Sviluppo Cantieri A/B

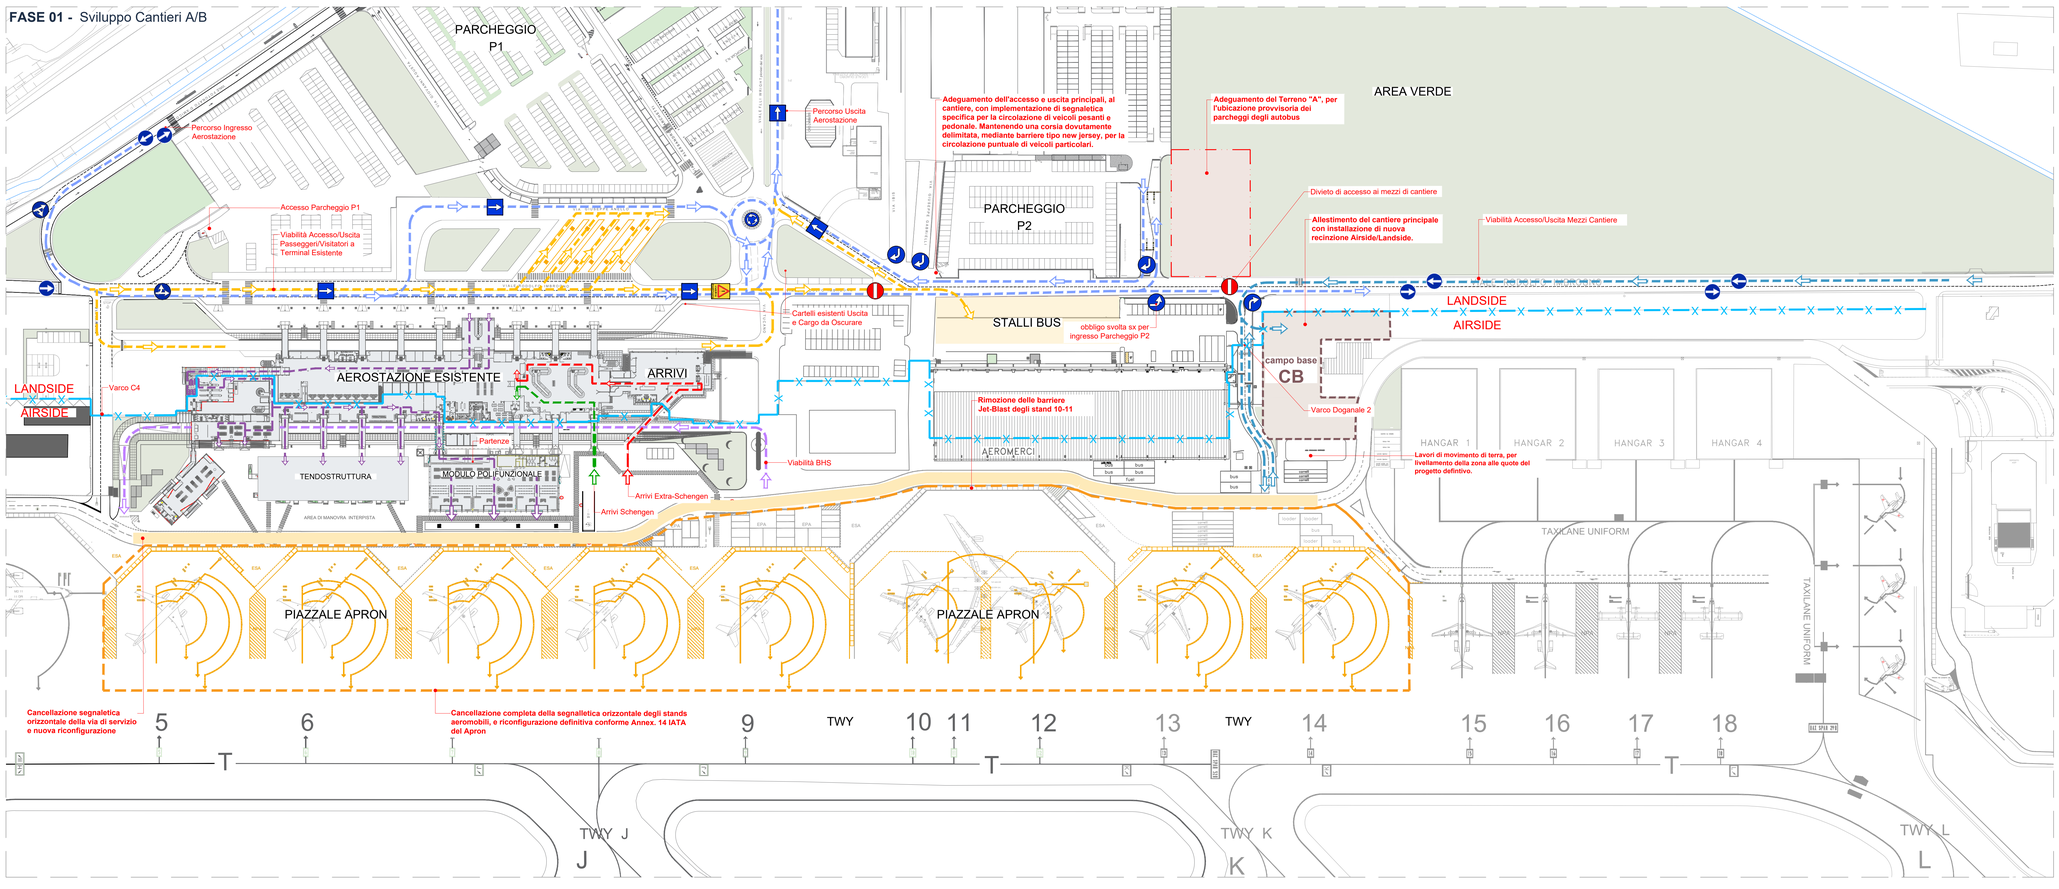

legenda

cantiere ed apprestamenti

- area di cantiere
- accesso area di cantiere
- recinzione mobile con tamponamento in rete elettrosaldata a maglia rettangolare su basette in cemento h. 2,00 m
- barriera in cemento di tipo NJ con tamponamento in rete elettrosaldata a maglia rettangolare dotata di telaioantipolvere
- barriere in plastica tipo newjersey h. 1,00 m
- cono segnalatore per delimitazione aree temporanee Fig.II 396 Art.34
- transenna modulare a pannelli mobili
- cesate interne in cartongesso per separazione aree di cantiere (EI60)
- chiusure accessi/varchi/gate interni
- recinzione doganale aeroportuale
- recinzione doganale provvisoria
- viabilità esterna passeggeri landside
- viabilità autobus/taxi/ztl
- viabilità mezzi di cantiere
- viabilità BHS Airside
- viabilità arrivi passeggeri Schengen
- viabilità arrivi passeggeri Extra-Schengen
- viabilità partenze passeggeri Schengen
- viabilità partenze passeggeri Extra-Schengen
- viabilità pedonale

Ente Nazionale per l'Aviazione Civile

Ente Nazionale per l'Aviazione Civile

AEROPORTO CIVILE DI LAMEZIA TERME (CZ)

SACAL

LOTTO L1 - Sviluppo aerostazione passeggeri
CUP: H84G22000030009
LOTTO L2 - Interventi per la security e la digitalizzazione
CUP: H86I22000390002
LOTTO L6 - Potenziamento delle reti di sottoservizi e impianti tecnologici
CUP: H84G22000060009

PROGETTO ESECUTIVO

SICUREZZA

PIANO DI COORDINAMENTO SICUREZZA (PSC)

FASE 1 - Identificazione Sviluppo Cantieri - 01

GRUPPO DI PROGETTAZIONE
Raggruppamento Temporaneo di Professionisti:

	Direttore Tecnico e Responsabile integrazione prestazioni specialistiche: ing. Filippo Buzola Geologia: dott. Emanuele Fresia Progettazione stradale: ing. Alessandro Cacciatori Project Manager: ing. Emanuela Perina CSP: arch. Elisabeth Foroni	Direttore Tecnico: ing. Giambattista Parletti Progettazione Specialistica Impianti: ing. Marco Bergami P.I. Daniele Togni ing. Enrico Facchinetti
AERTEC	VALLE 3.0	incide
Direttore tecnico: ing. Aeronautico Carlos Berenguer López Responsabile sistemi di trasporto: ing. Pedro Tena Calderón	Direttore tecnico: arch. Emanuela Valle Progettazione architettonica: arch. Maria Camilla Valle arch. Leonardo Giovannozzi	Direttore tecnico e progettazione strutturale: ing. Gianluca Valerini Coordinatore progettazione strutture: ing. Matteo Pagnozzi

CODICE ELABORATO								REVISIONE			
Fase	Lotto	Ambito	Disciplina	Tipo	Numero	Rev	Scala	Id.	Data	Descrizione
E	LL	00	SIC	PL	04	A	varie	A	FEBBRAIO 2025	EMISSIONE

NOME FILE: A001SP-E-LL-00-SIC-PL-04-A

REDAZIONE: Arch. Elisabeth Foroni Technital S.p.a

Visto del Committente: **Società Aeroportuale Calabrese S.p.A.**

INTERVENTO FACENTE PARTE DEL	IL RESPONSABILE DEL PROCEDIMENTO:	IL POST HOLDER DI AREA:
Contratto Istituzionale di Sviluppo "CIS VOLARE"	ing. Ferdinando Saracco	OPERATIONAL SERVICES MANAGER: Emilio Parrilla PASSENGER EXPERIENCE MANAGER: Sabrina Miletto PH PROGETTAZIONE: Ferdinando Saracco

Approvazione **ENAC:**